
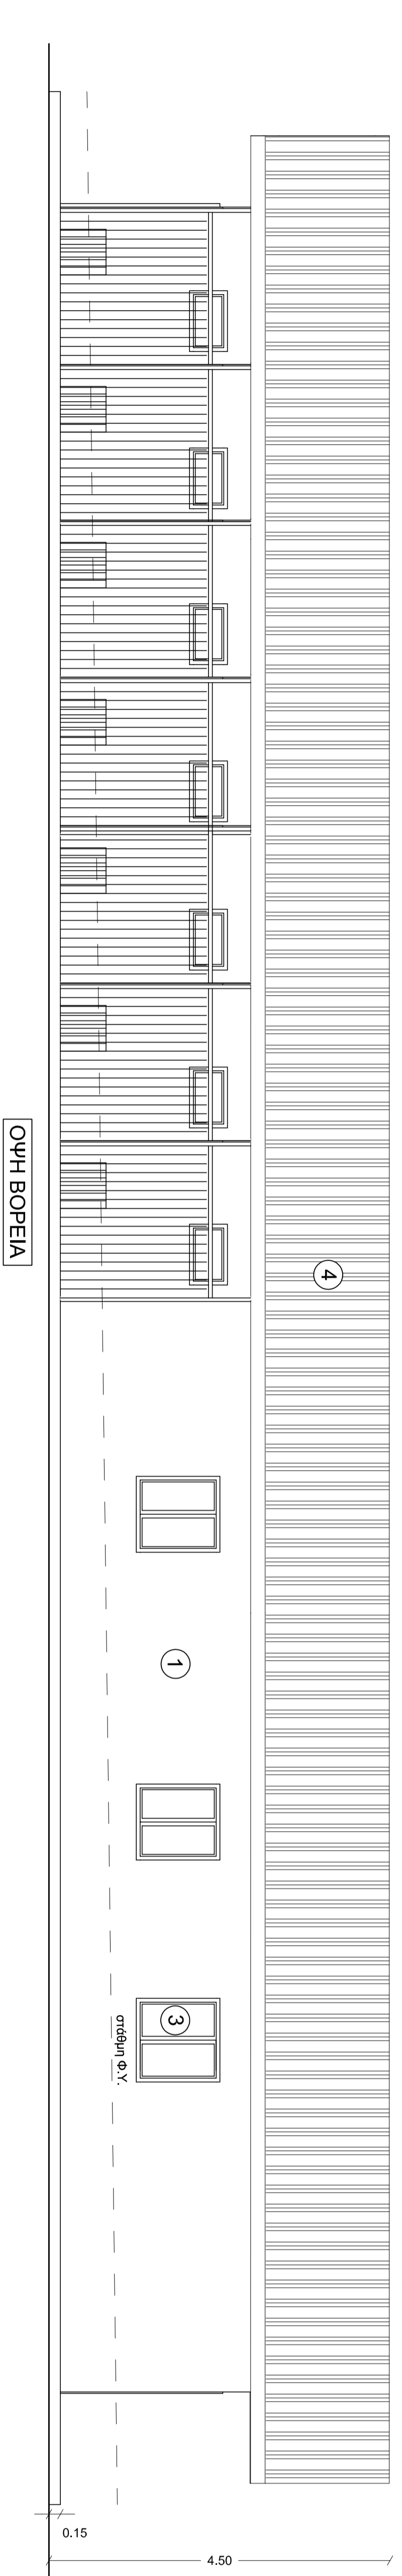


- 1 ΠΑΝΕΛ ΠΛΑΧΟΥΣ 10 εκ.
- 2 ΠΑΝΕΛ ΠΛΑΧΟΥΣ 5 εκ.
- 3 ΚΟΥΦΩΜΑ ΑΛΟΥΜΙΝΙΟΥ
- 4 ΠΑΝΕΛ ΕΠΙΚΑΛΥΨΗΣ ΠΛΑΧΟΥΣ 5 εκ.

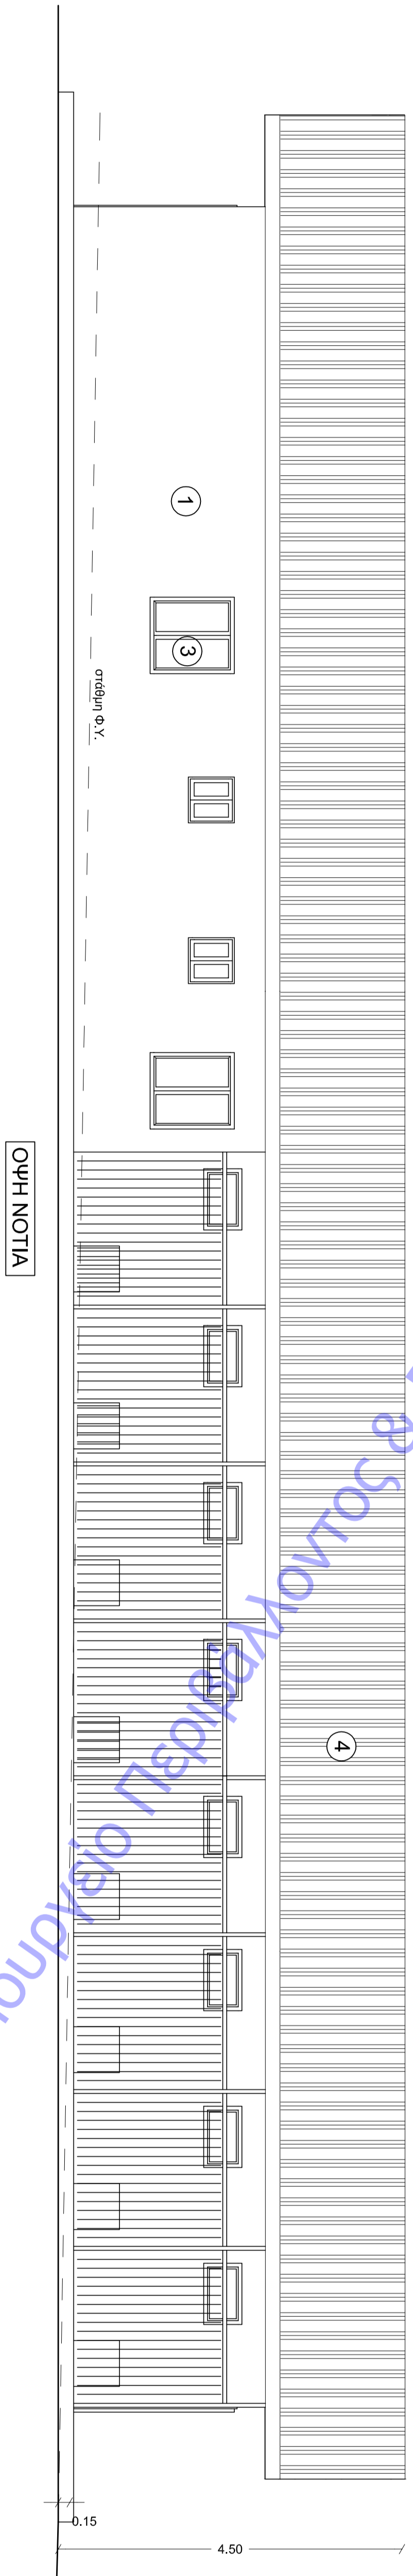

Υπουργείο Περιβάλλοντος & Ενέργειας

Εργοδότης : **ΔΗΜΟΣ ΗΡΑΚΛΕΗΣ ΠΟΛΕΩΣ**  
**ΝΑΟΥΣΑΣ**

Έργο : **ΚΑΤΑΣΚΕΥΗ ΚΑΤΑΦΥΓΙΟΥ**  
**ΑΕΣΙΟΠΙΣΤΩΝ ΖΩΩΝ ΣΥΝΤΡΟΦΙΑΣ**

Θέση : **ΤΕΜΑΧΙΟ 1Γ' ΑΠΡΟΚΤΗΜΑ ΠΟΛΥΤΑΓΜΑΤΙΝΟΥ**  
**ΤΗΣ ΔΗΜ. ΕΝ. ΕΙΡΗΝΟΠΟΛΗΣ**

Μελέτητής : **ΔΙΕΥΘΥΝΣΗ ΤΕΧΝΙΚΩΝ ΥΠΗΡΕΣΙΩΝ**  
**ΤΜΗΜΑ ΜΕΛΕΤΩΝ & ΔΙΕΝΕΡΓΕΙΑΣ ΔΑΤΩΝΕΜΩΝ**

ΑΡΧΙΤΕΚΤΟΝΙΚΗ ΜΕΛΕΤΗ

Θέμα σχεδίου : **ΟΨΕΙΣ**

**A6**

1:300  1:200  1:100  1:50  1:20  1:10

| Ομοσπονδία   | Έγκριση   | Σφραγίδα   |
|--|---|--|
| <p>Καθώς και</p> <p><i>[Signature]</i></p> <p>Τομέας, Υπουργός</p> | <p>Ο Επιστάτης</p> <p><i>[Signature]</i></p> <p>Καθώς και</p> <p>Τομέας, Υπουργός</p> | <p>Ο Αρχιτέκτονας</p> <p><i>[Signature]</i></p> <p>Καθώς και</p> <p>Τομέας, Υπουργός</p> |