

ΦΟΡΕΑΣ: ΔΗΜΟΣ ΝΑΟΥΣΑΣ
 ΠΡΟΜΗΘΕΙΑ: ΜΕΤΑΛΛΙΚΩΝ ΔΕΞ/ΝΩΝ
 ΣΧΕΔΙΟ: ΠΛΑΓΙΑ ΘΩΗ
 ΚΛΙΝΑΚΑ: 1:200
 ΗΜΕΡΟΜΗΝΙΑ: ΙΑΝΟΥΑΡΙΟΣ 2016

ΥΠΟΜΝΗΜΑ

1. ΕΛΑΣΜΑ ΙΝΟΧ 3000x1500x3 χιλ
2. ΚΩΙΛΩΔΟΚΟΣ 100x100x3 χιλ
3. ΚΩΙΛΩΔΟΚΟΣ 50x50x3 χιλ
4. ΓΟΝΙΑ 40x40x4 χιλ
5. ΜΕΤΑΛΛΙΚΗ ΒΑΣΗ 150x150x12 χιλ
6. ΣΤΟΜΙΟ-ΣΩΛΗΝΑ 4" ΠΑΡΟΧΗΣ
7. ΣΤΟΜΙΟ ΥΠΕΡΧΥΛΙΣΗΣ 4"
8. ΣΤΟΜΙΟ ΠΛΗΡΩΣΗΣ 4"
9. ΣΤΟΜΙΟ ΠΛΕΤΗΡΑ 4"
10. ΑΝΘΡΑΚΟΠΡΩΥΡΙΔΑ 500x500 χιλ
11. ΒΑΣΗ ΟΠΛ. ΣΚΥΡΟΔΕΜΑΤΟΣ
12. ΓΟΝΙΑ ΣΤΗΡΙΞΗΣ ΣΩΛΗΝΑ 40x40x4 χιλ
13. ΒΑΝΑ 1"


Ο ΣΥΝΤΑΞΑΣ


ΓΕΩΡΓΙΟΣ ΠΑΛΑΙΑΣ
 ΗΛΕΚΤΡΟΛΟΓΟΣ ΜΗΧΑΝΙΚΟΣ Τ Ε

ΦΟΡΕΑΣ : ΔΗΜΟΣ ΝΑΟΥΣ ΕΣ
 ΠΡΟΜΗΘΕΙΑ : ΜΕΤΑΛΛΙΚΩΝ ΑΣΦΑΛΜΕΝΩΝ
 ΣΥΣΤΗΜΑΤΩΝ : ΟΥΗ
 ΚΑΙΜΑΚΑΔ : 4:200
 ΗΜΕΡΟΜΗΝΙΑ : ΙΑΝΟΥΑΡΙΟΣ 2016

ΥΠΟΜΝΗΜΑ

1. ΕΛΑΣΤΗΡΙΑ 3000x1500x3
2. ΚΟΙΛΟΔΟΚΟΣ 100x100x3
3. ΚΟΙΛΟΔΟΚΟΣ 50x50x3
4. ΓΕΝΙΑ 40x40x4
5. ΜΕΤΑΛΛΙΚΗ ΒΑΣΗ 150x150x12
6. ΣΕΛΗΝΑΣ 4" ΠΑΡΟΧΗΣ
7. ΣΤΟΜΙΟ ΥΠΕΡΧΥΛΗΣΗΣ
8. ΑΝΕΡΣΠΟΘΥΡΙΑ
9. ΒΑΣΗ ΟΠΛ. ΣΚΥΡΟΔΕΜΑΤΟΣ
10. ΒΑΝΑ 4"
11. ΣΤΟΜΙΟ ΚΑΘΑΡΙΣΜΩΝ

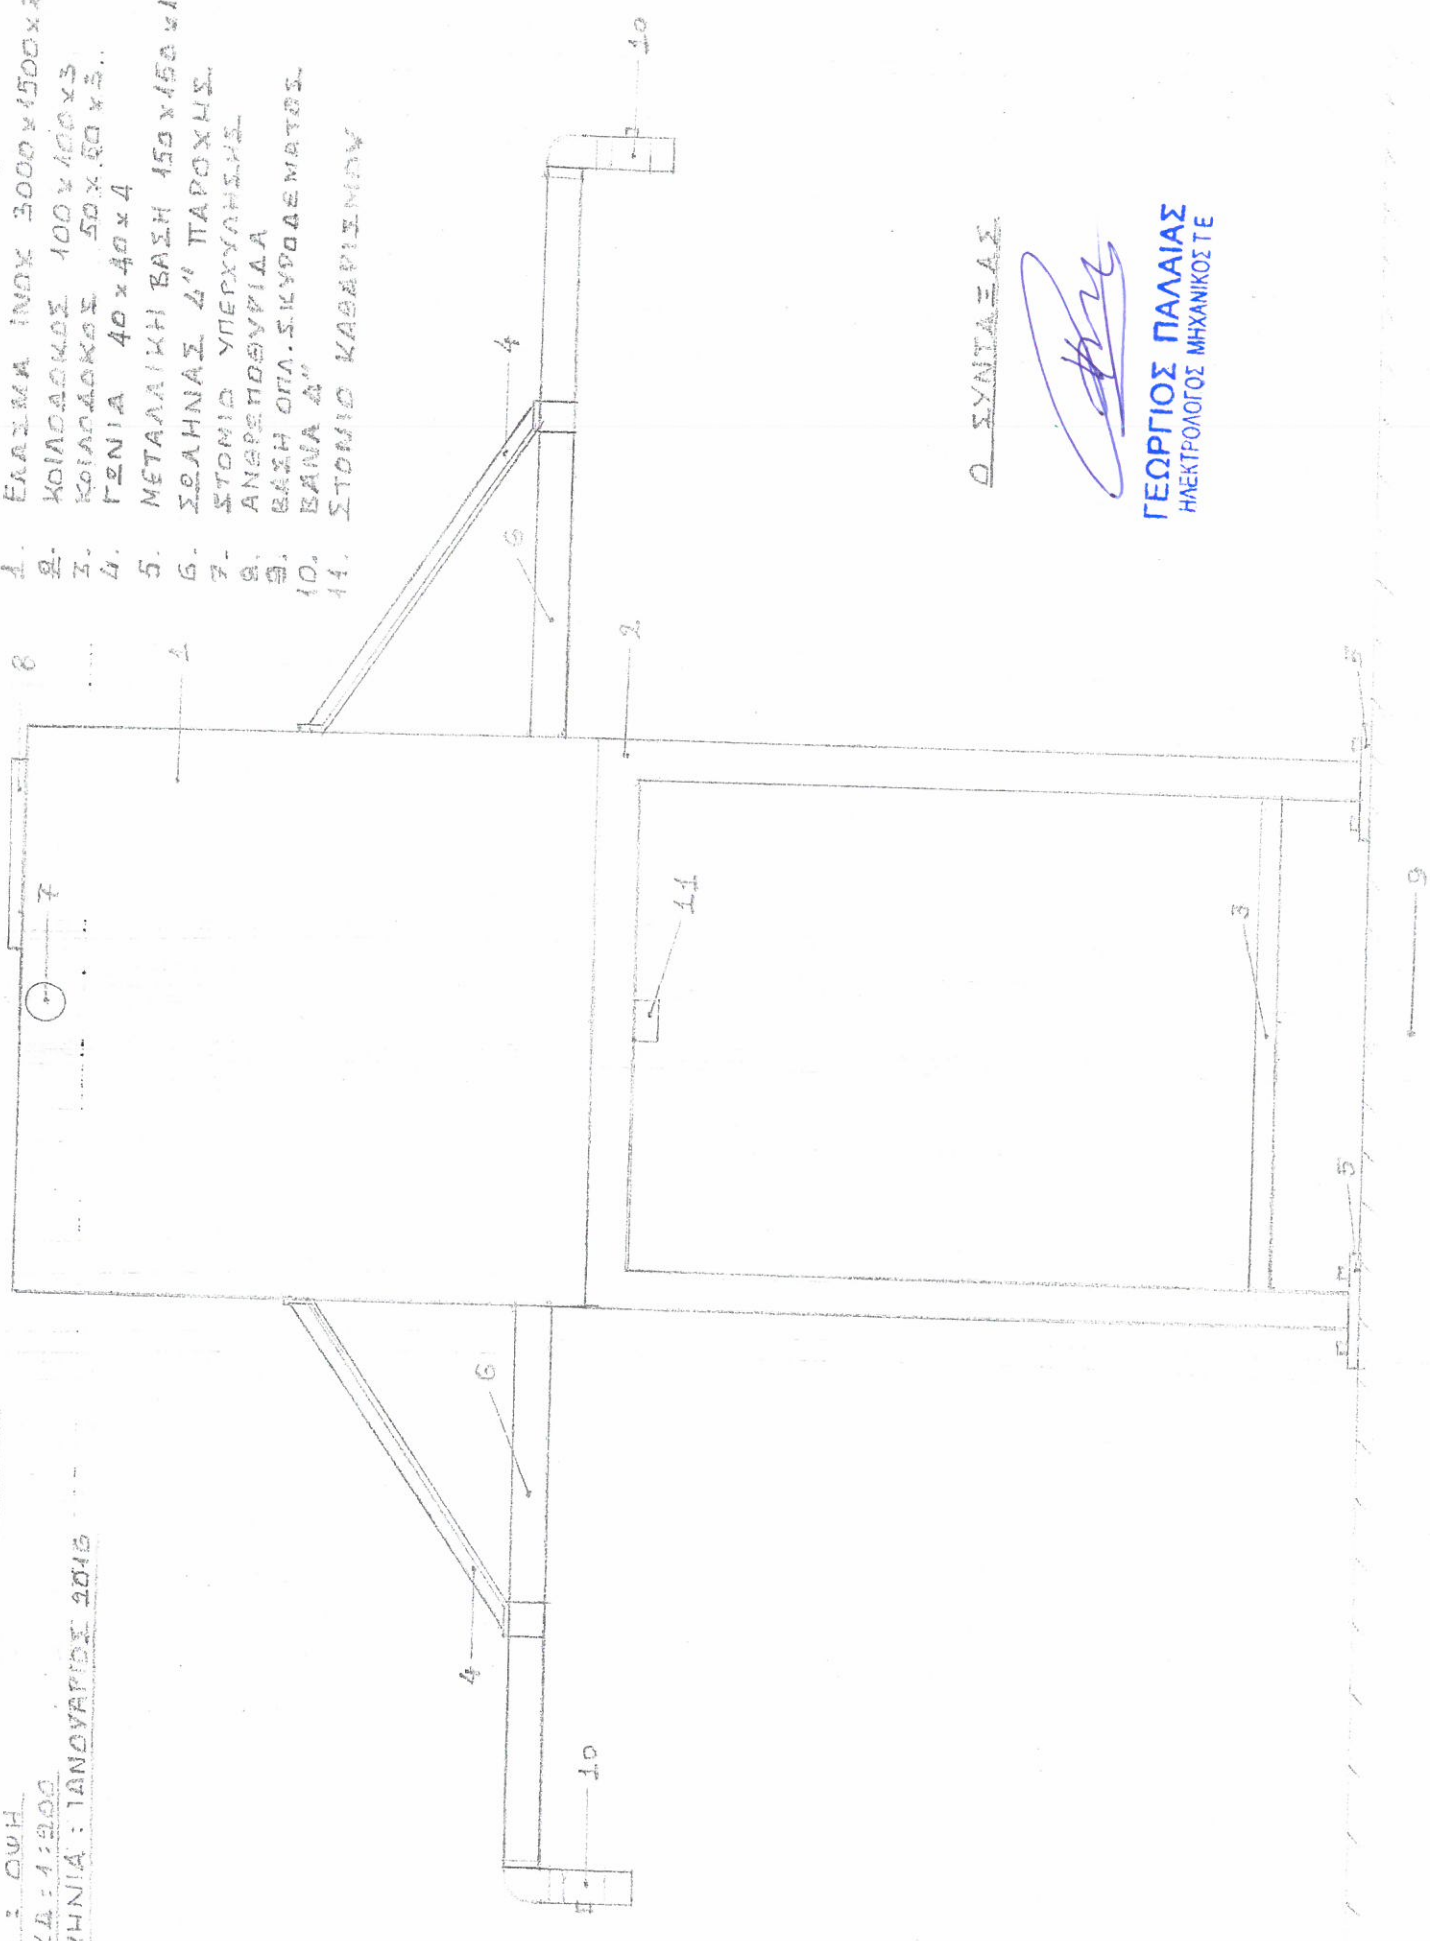


Ο ΣΥΝΤΑΞΑΣ

ΓΕΩΡΓΙΟΣ ΠΑΛΑΙΑΣ
 ΗΛΕΚΤΡΟΛΟΓΟΣ ΜΗΧΑΝΙΚΟΣ ΤΕ

ΦΟΡΕΑΣ : ΔΗΜΟΣ ΝΑΟΥΣΑΣ
ΠΡΟΜΗΘΕΙΑ: ΜΕΤΑΛΛΙΚΟΝ ΔΕΞΑΝΕΝΟΝ
ΣΥΛΛΟΓΗ: ΚΑΤΩΨΗ
ΚΛΙΜΑΚΑ: 1:200
ΗΜΕΡΟΜΗΝΙΑ: ΙΑΝΟΥΑΡΙΟΣ 2016

ΥΠΟΜΝΗΜΑ

1. ΕΛΑΣΜΑ 3000x1500x3 INOX
2. ΑΝΘΡΑΚΟΒΟΥΡΙΔΑ 500x500x14.
3. ΣΤΟΜΙΟ 1/2" ΠΛΕΤΗΡΑ
4. ΣΤΟΜΙΟ 4" ΠΛΗΡΕΣΗΣ
5. ΣΤΟΜΙΟ 4" ΥΠΕΡΧΥΛΙΣΗΣ
6. ΣΩΛΗΝΑ 4" ΠΑΡΟΥΧΗΣ
7. ΓΟΝΙΑ 40x40x4
8. ΒΑΝΑ 4"

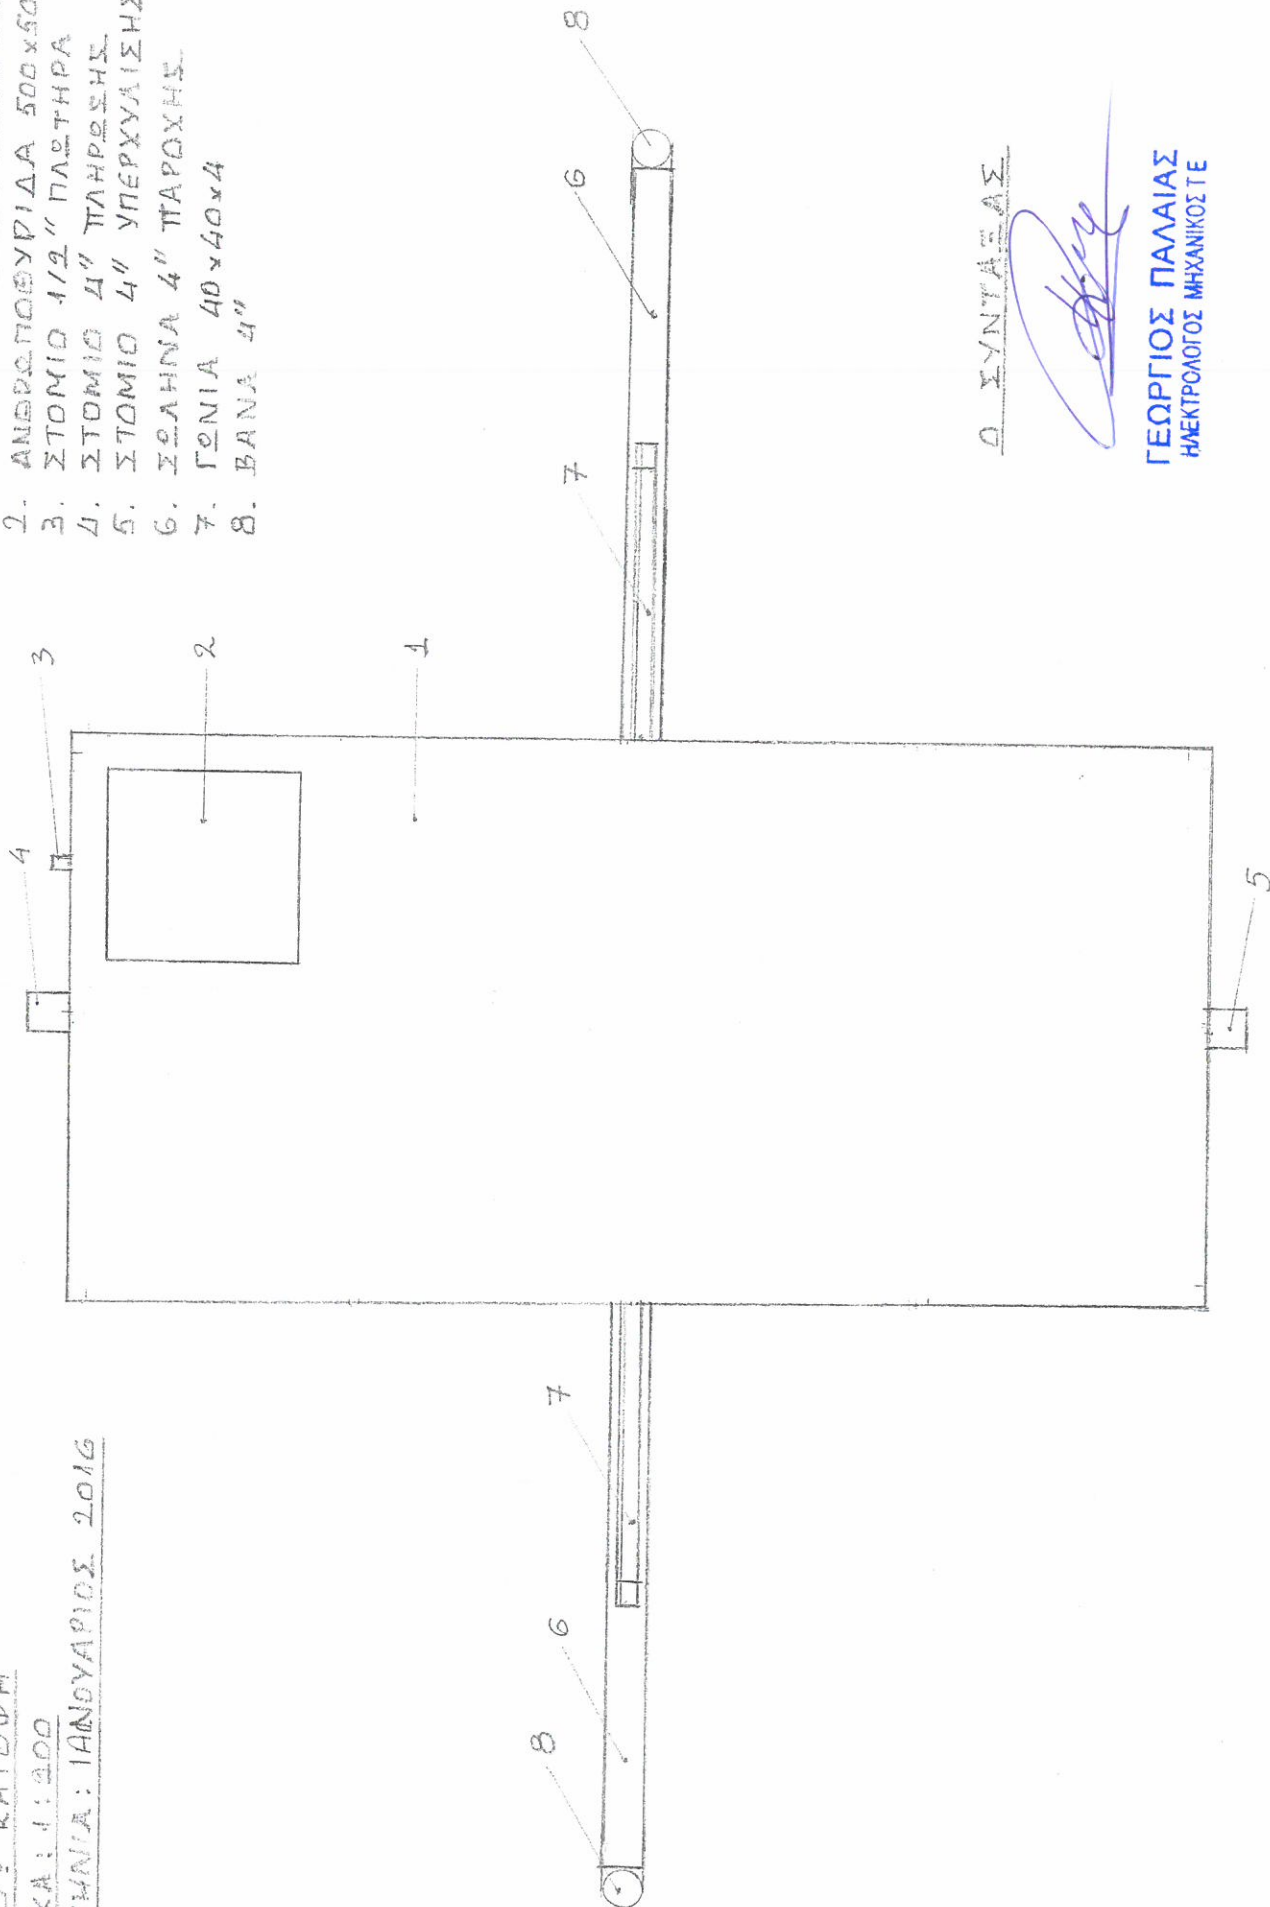

Ο ΣΥΝΤΑΞΑΣ

ΓΕΩΡΓΙΟΣ ΠΑΛΑΙΑΣ
ΗΛΕΚΤΡΟΛΟΓΟΣ ΜΗΧΑΝΙΚΟΣ ΤΕ

ΦΟΡΕΑΣ : ΔΗΜΟΣ ΝΑΟΥΣΑΣ

ΠΡΟΜΗΘΕΙΑ : ΜΕΤΑΛΛΙΚΩΝ ΔΕΞΑΜΕΝΩΝ


ΣΧΕΔΙΟ : ΠΛΑΙΣΙΟ ΒΑΣΗΣ ΔΕΞΑΜΕΝΗΣ

ΚΛΙΜΑΚΑ : 1 : 200

ΗΜΕΡΟΜΗΝΙΑ : ΙΑΝΟΥΑΡΙΟΣ 2016

ΥΠΟΜΝΗΜΑ

1. ΚΟΙΛΟΔΟΚΟΣ 100x100x3

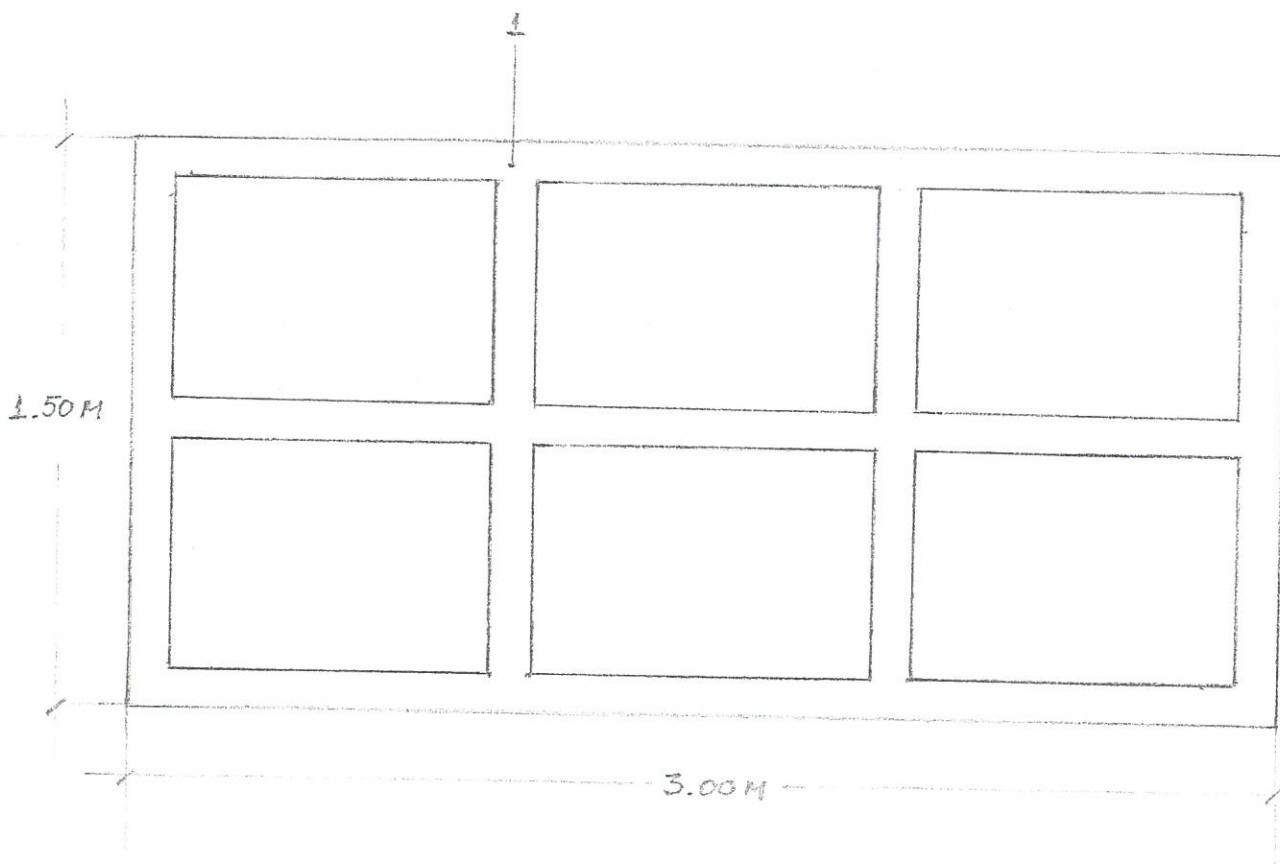

Ο ΣΥΝΤΑΞΑΣ

ΓΕΩΡΓΙΟΣ ΠΑΛΑΙΑΣ
ΗΛΕΚΤΡΟΛΟΓΟΣ ΜΗΧΑΝΙΚΟΣ Τ.Ε.

ΦΟΡΕΑΣ : ΔΗΜΟΣ ΝΑΟΥΣΑΣ

ΠΡΟΜΗΘΕΙΑ : ΜΕΤΑΛΛΙΚΩΝ ΔΕΞΑΜΕΝΩΝ


ΣΧΕΔΙΟ : ΠΛΑΙΣΙΟ ΑΝΤΙΣΤΗΡΙΞΗΣ

ΚΛΙΜΑΚΑ : 1:200

ΗΜΕΡΟΜΗΝΙΑ : ΙΑΝΟΥΑΡΙΟΣ 2016

ΥΠΟΜΝΗΜΑ

1. ΚΟΙΛΟΔΟΚΟΣ 50 x 50 x 3 ΥΙΛ.
2. ΛΑΜΑ ΙΝΟΧ 40 x 3 ΥΙΛ.

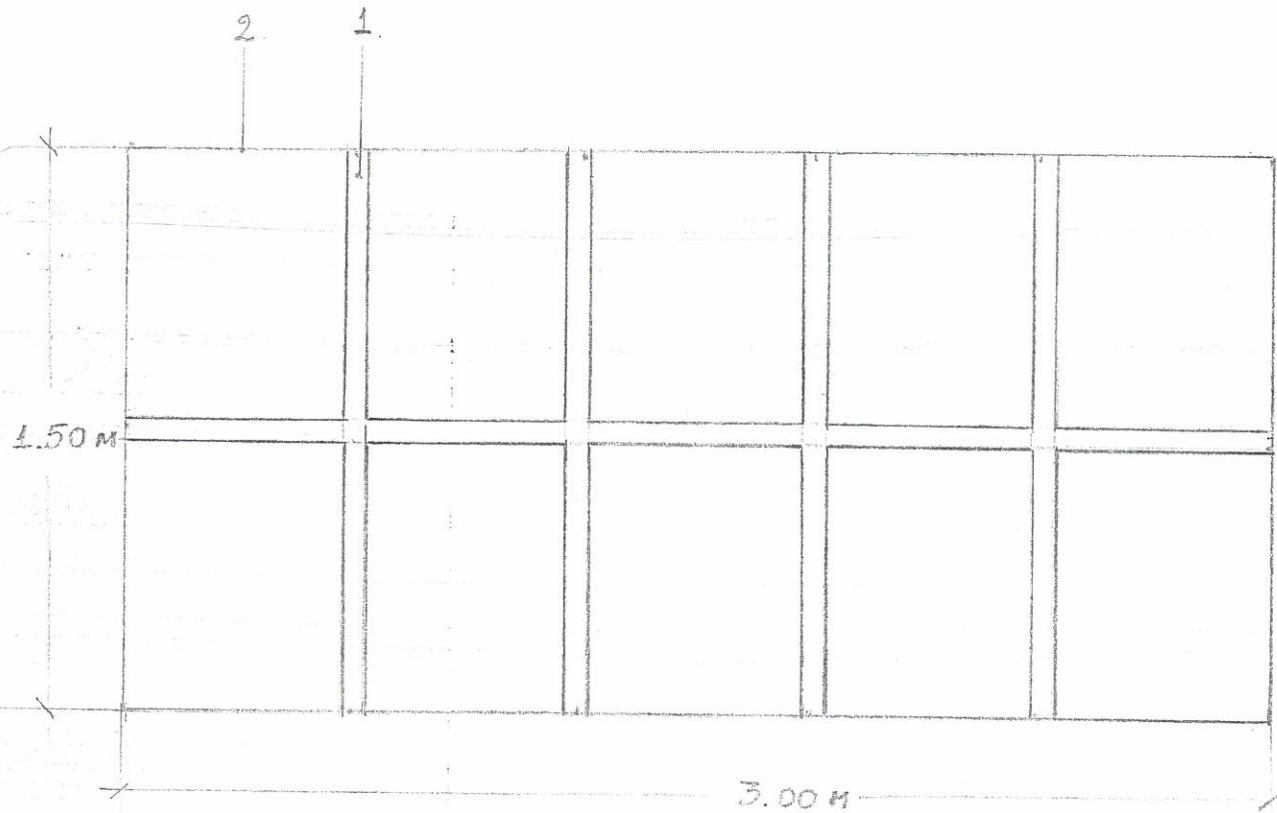

Θ. ΣΥΝΤΑΞΑΣ

ΓΕΩΡΓΙΟΣ ΠΑΛΙΑΣ
ΗΛΕΚΤΡΟΛΟΓΟΣ ΜΗΧΑΝΙΚΟΣ Τ Ε